


# KORAS CP25.13

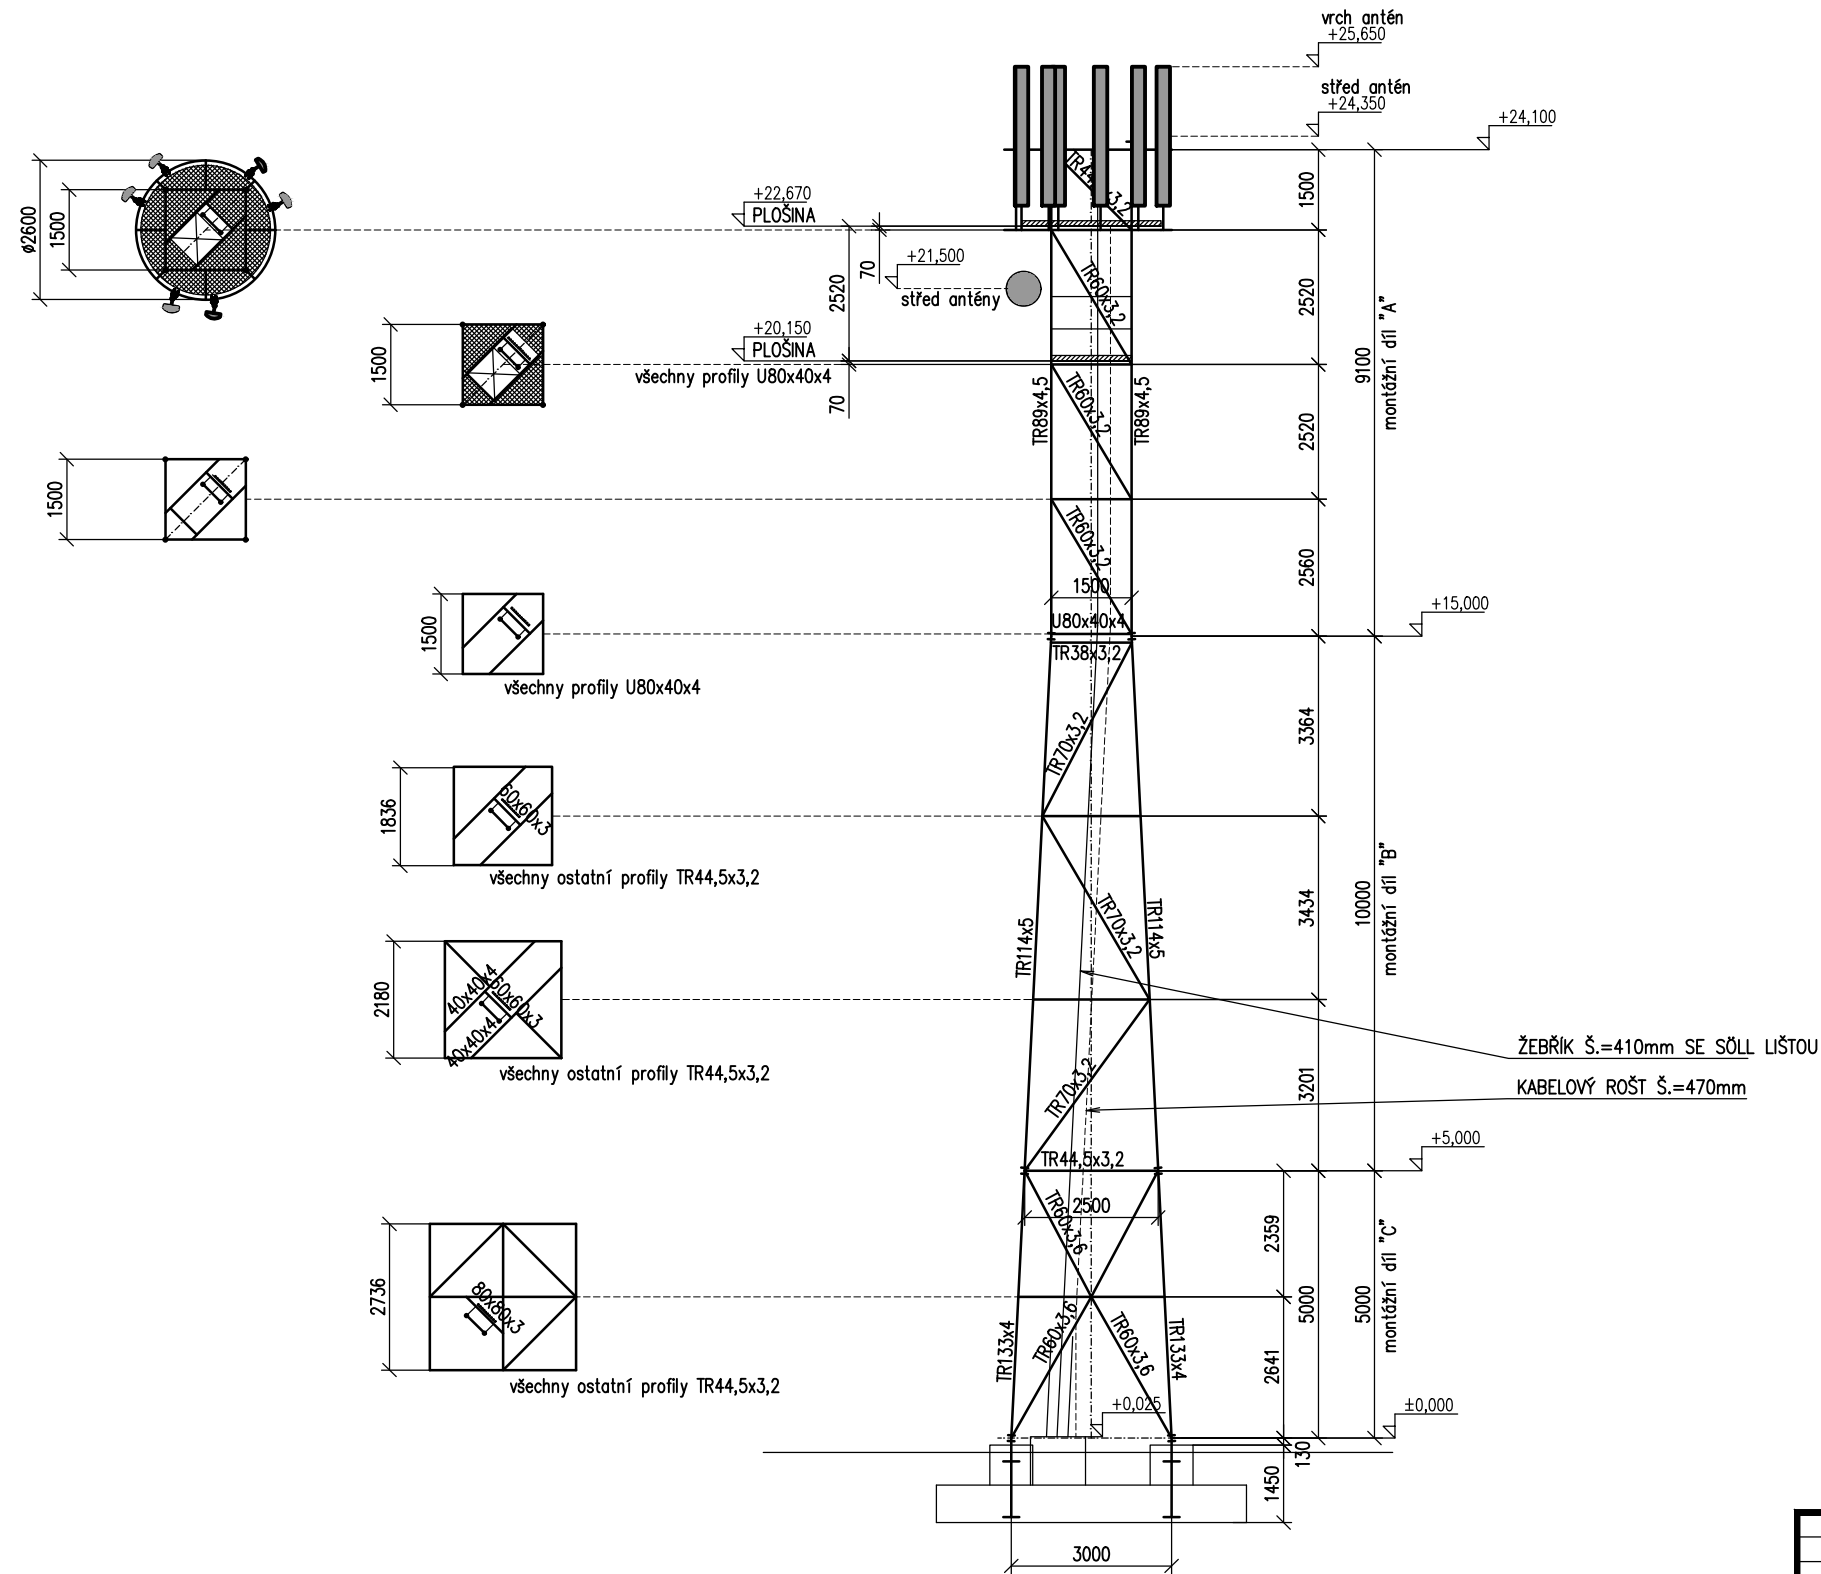

TRUBKY: S235JRH  
 STYČNÍKOVÉ PLECHY: S235J2  
 OSTATNÍ: S235JR, S355J2, EN 1.4301  
 ŽÁROVĚ ZINKOVÁNO DLE EN ISO 1461

**HMOTNOST STOŽÁRU: 4600 kg**

Index	Revize	Datum / Date	Jméno / Name
Vypracoval / Elaborated by:		Datum / Date:	Jméno / Name:
		10/2021	Ing. Kamil Brudovský
Kontroloval / Inspected by:		Ing. Petr Škrobánek	
Zákazník / Client:		Číslo, jméno, adresa síti / Site Number, Name, Address:	
 Vodafone Czech Republic a.s. náměstí Junkových 2808/2 155 00 Praha 5		TYPOVÁ DOKUMENTACE Čtyřboký příhradový stožár KORAS CP25.13	
Projektant/Designer <b>STAPLAN s.r.o.</b> SOUKENICKÁ 877/9 702 00 OSTRAVA		Dodavatel/Contractor:  KORAS Trade KORAS Trade, spol. a r.o. SOUKENICKÁ 877/9 702 00 Ostrava	
		Měřítko / Scale: <b>1:100</b> Číslo výkresu	