


KORAS CP35.13

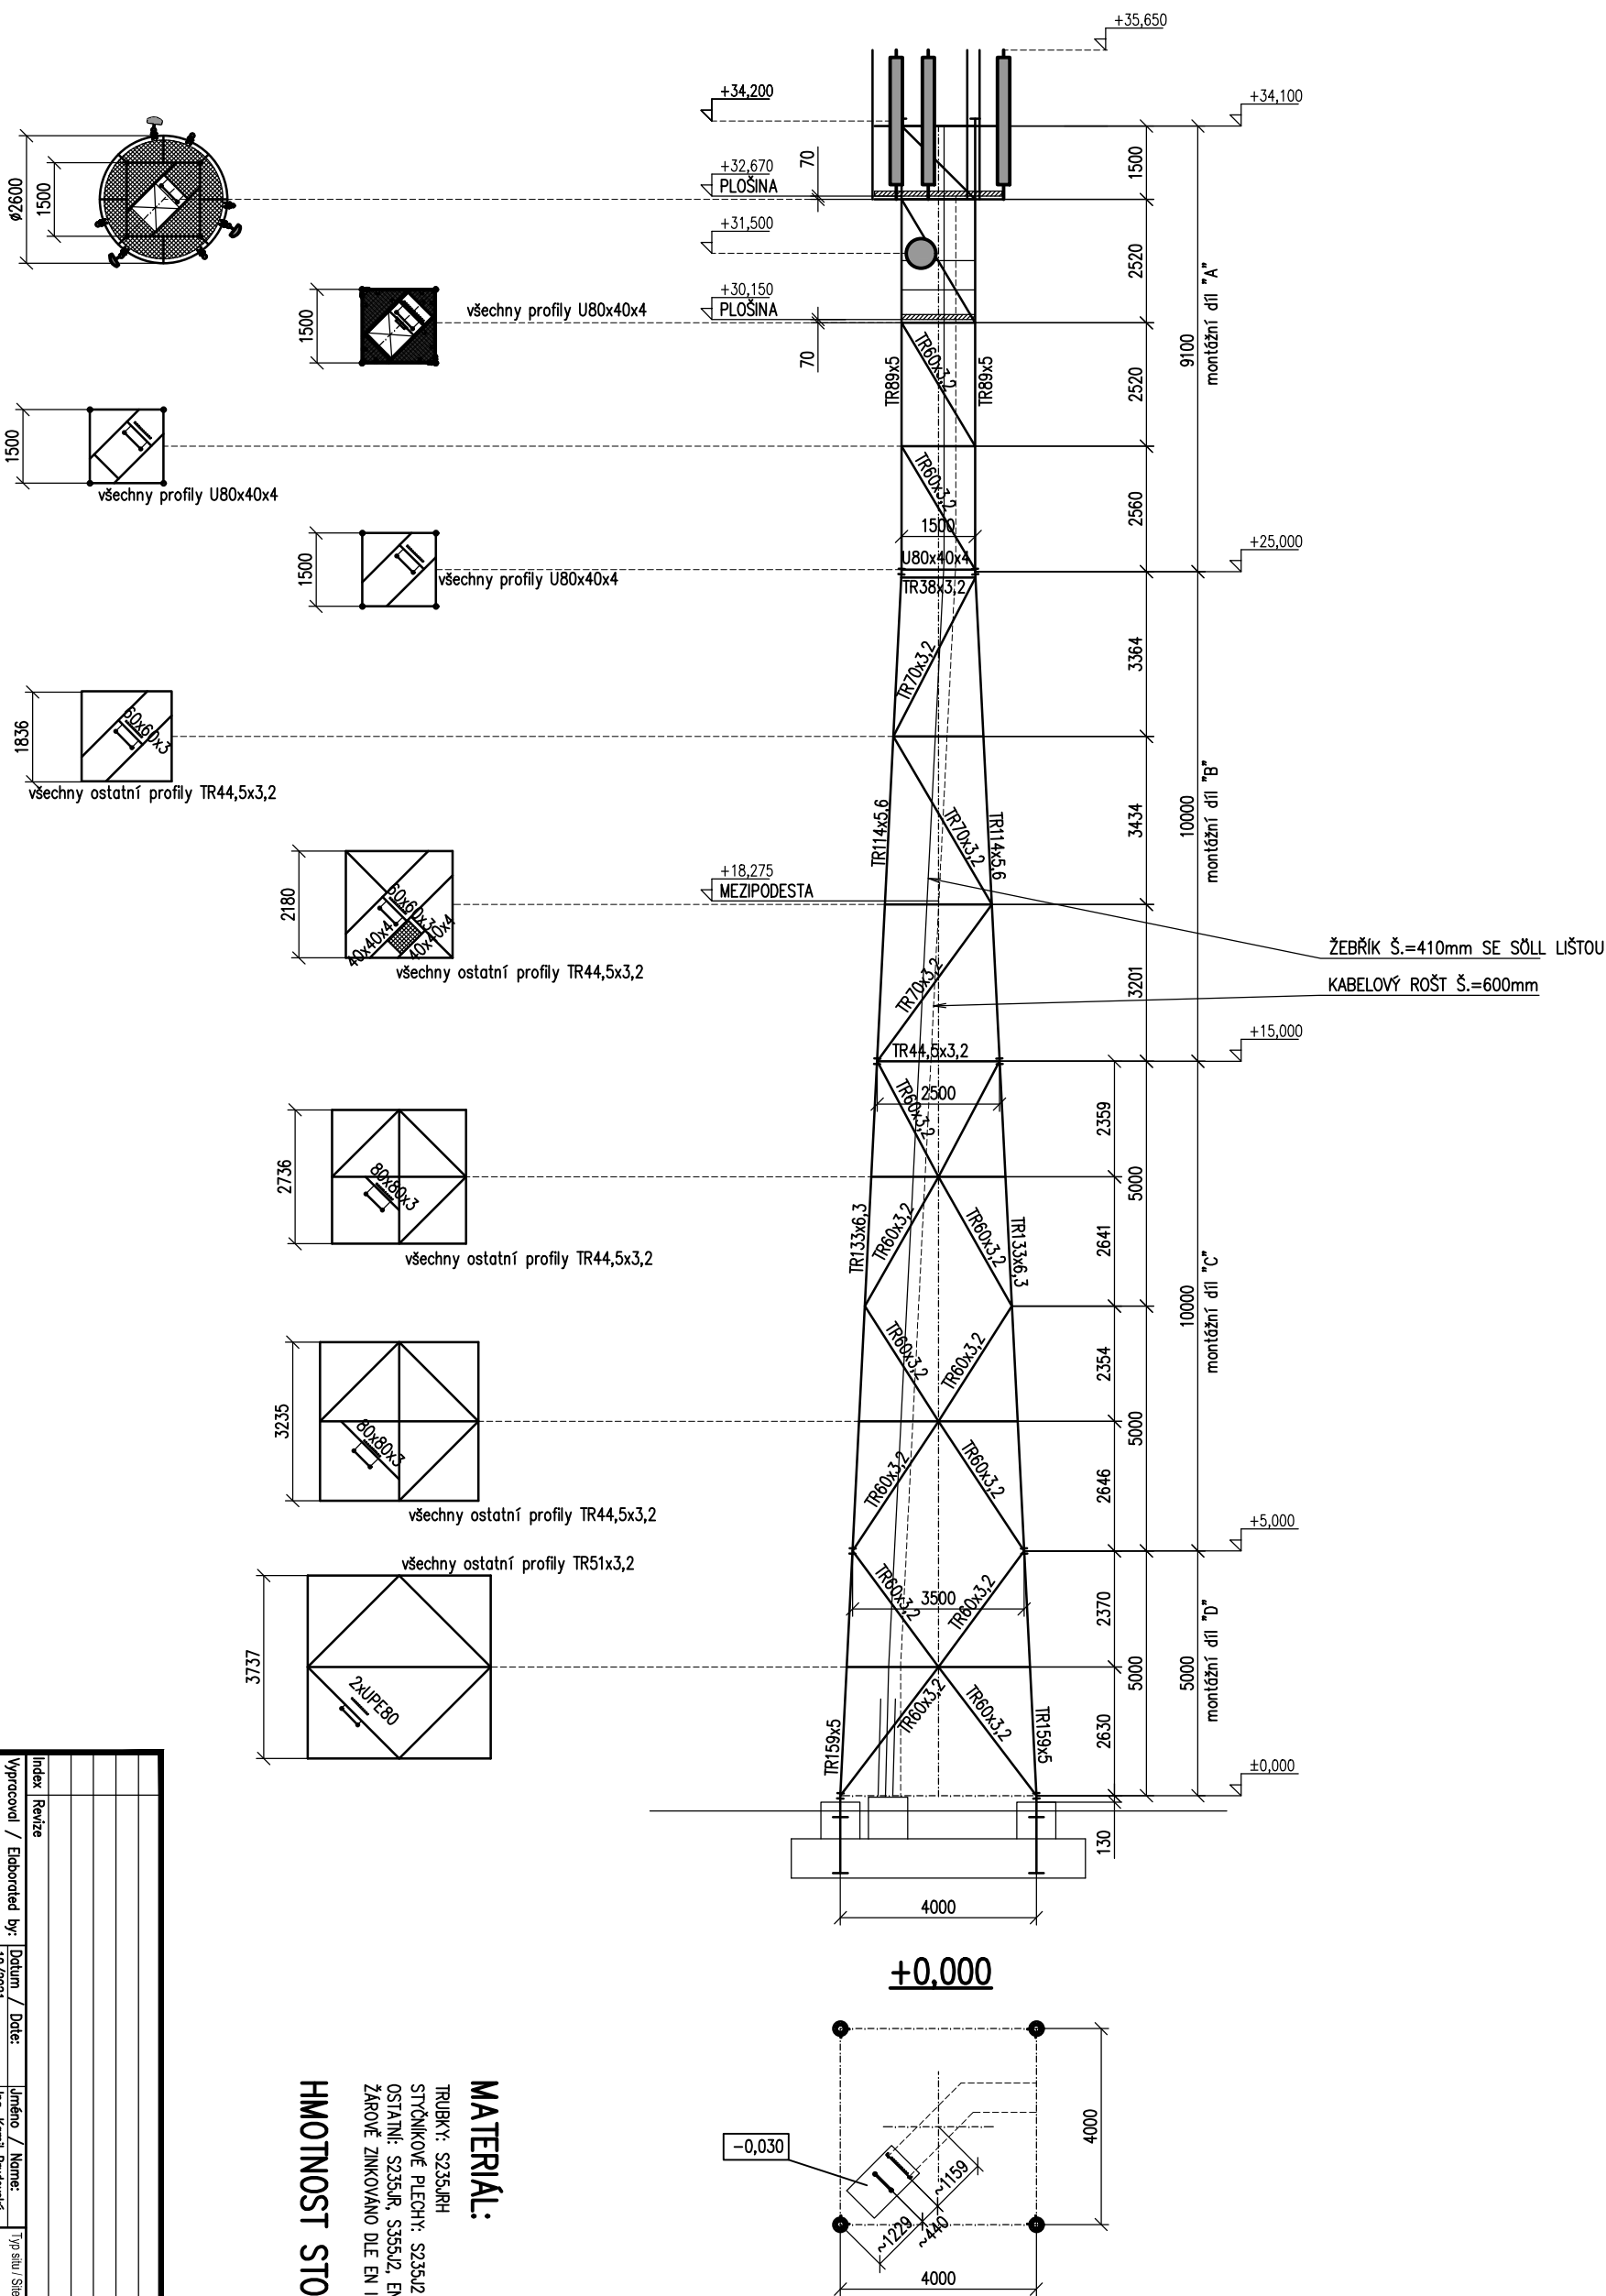

MATERIAL:
 TRUBKY: S235JRH
 STYČKOVÉ PLECHY: S235J2
 OSTATNÍ: S235J2R, S355J2, EN 1.4301
 ŽÁROVĚ ZINKOVÁNO DLE EN ISO 1461

HMOTNOST STOŽÁRU: 6750 kg

<p>Vodafone Vodafone Czech Republic a.s. náměstí Juhových 2808/2 155 00 Praha 5</p>		<p>Zákazník / Client : STAPLAN s.r.o. SOUKENICKÁ 877/9 702 00 OSTRAVA</p>	
<p>Projekční/Designer: STAPLAN s.r.o. SOUKENICKÁ 877/9 702 00 OSTRAVA</p>		<p>Dodavatel/Contractor: KORAS Trade SOUKENICKÁ 877/9 702 00 OSTRAVA</p>	
<p>Index / Revize</p>		<p>Typ situ / Site Type</p>	
<p>Vypracoval / Elaborated by: Ing. Kamil Brodský</p>		<p>Datum / Date: 10/2021</p>	
<p>Kontroloval / Inspected by: Ing. Petr Štrabánek</p>		<p>Jméno / Name: Ing. Petr Štrabánek</p>	
<p>Číslo, jméno, adresa stavby / Site Number, Name, Address: TYPOVÁ DOKUMENTACE Čtyřboký příhradový stožár KORAS CP35.13</p>		<p>Datum / Date</p>	
<p>Titulní list</p>		<p>Jméno / Name</p>	
<p>Název výřezu / DWG Title: TYPOVÁ DOKUMENTACE Čtyřboký příhradový stožár KORAS CP35.13</p>		<p>Měřítko / Scale: 1:100</p>	
<p>Číslo výřezu</p>		<p>Číslo výřezu</p>	