KORAS CP40.13

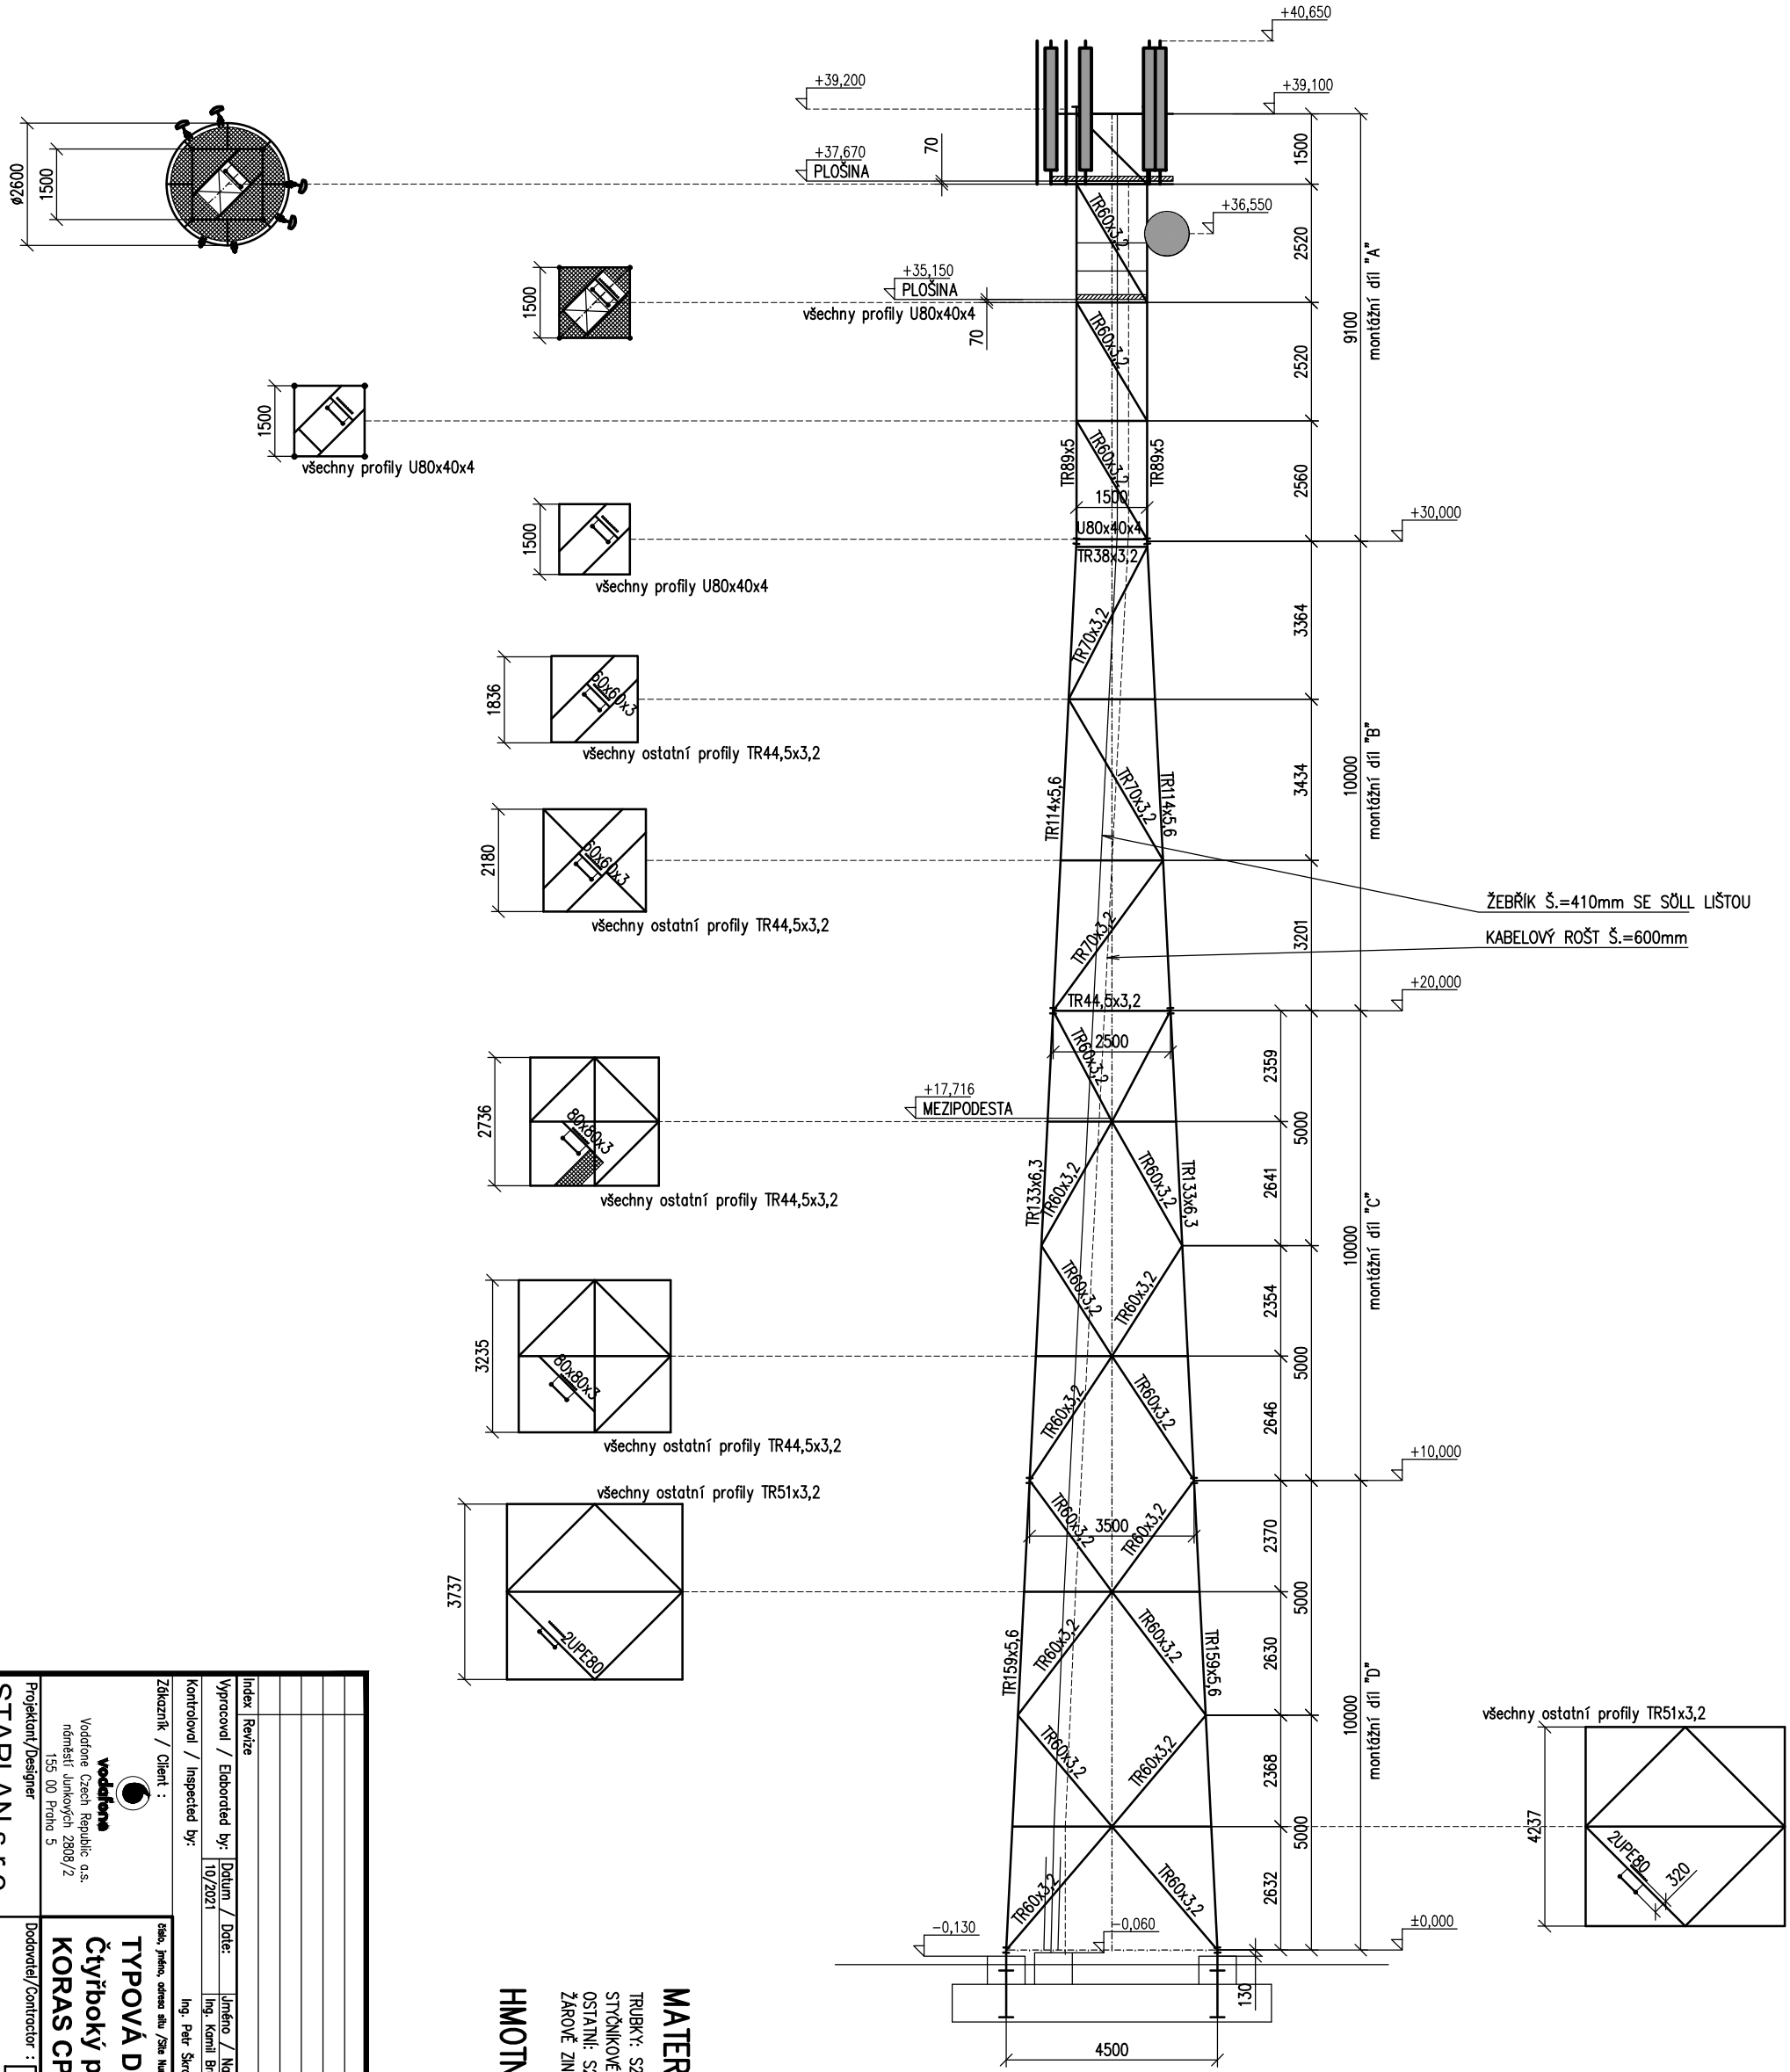

MATERIÁL:

TRUBKY: S235JRH
STYČNÍKOVÉ PLECHY: S235J2
OSTATNÍ: S235JR, S355J2, EN 1.4301
ŽÁROVĚ ZINKOVÁNO DLE EN ISO 1461

HMOTNOST STOŽÁRU: 7800 kg

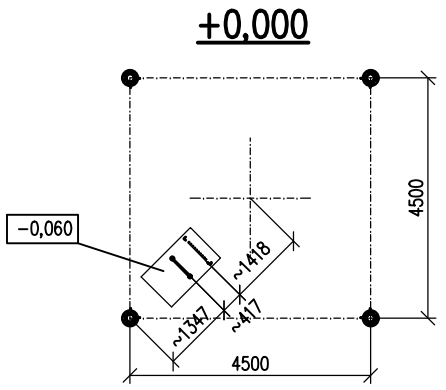

Index	Revize	Datum / Date	Jméno / Name

Vypracoval / Elaborated by: Datum / Date: 10/2021 — Jméno / Name: Ing. Kamil Brudovský — Typ sítu / Site Type:

Kontroloval / Inspected by: Ing. Petr Škrobánek

Zákazník / Client :

vodafone
Vodafone Czech Republic a.s.
náměstí Junkových 2808/2
155 00 Praha 5

Číslo, jméno, adresa sítu / Site Number, Name, Address:

Interní údaje:

TYPOVÁ DOKUMENTACE
Čtyřboký příhradový stožár
KORAS CP40.13

Projektant/Designer

STAPLAN s.r.o.
SOUKENICKÁ 877/9
702 00 OSTRAVA

Dodavatel/Contractor :

KORAS Trade
KORAS Trade, spol. a r.o.
SOUKENICKÁ 877/9
702 00 Ostrava

Název výkresu / DWG Title :

Měřítko / Scale: 1:100

Číslo výkresu