


# KORAS CP45.13

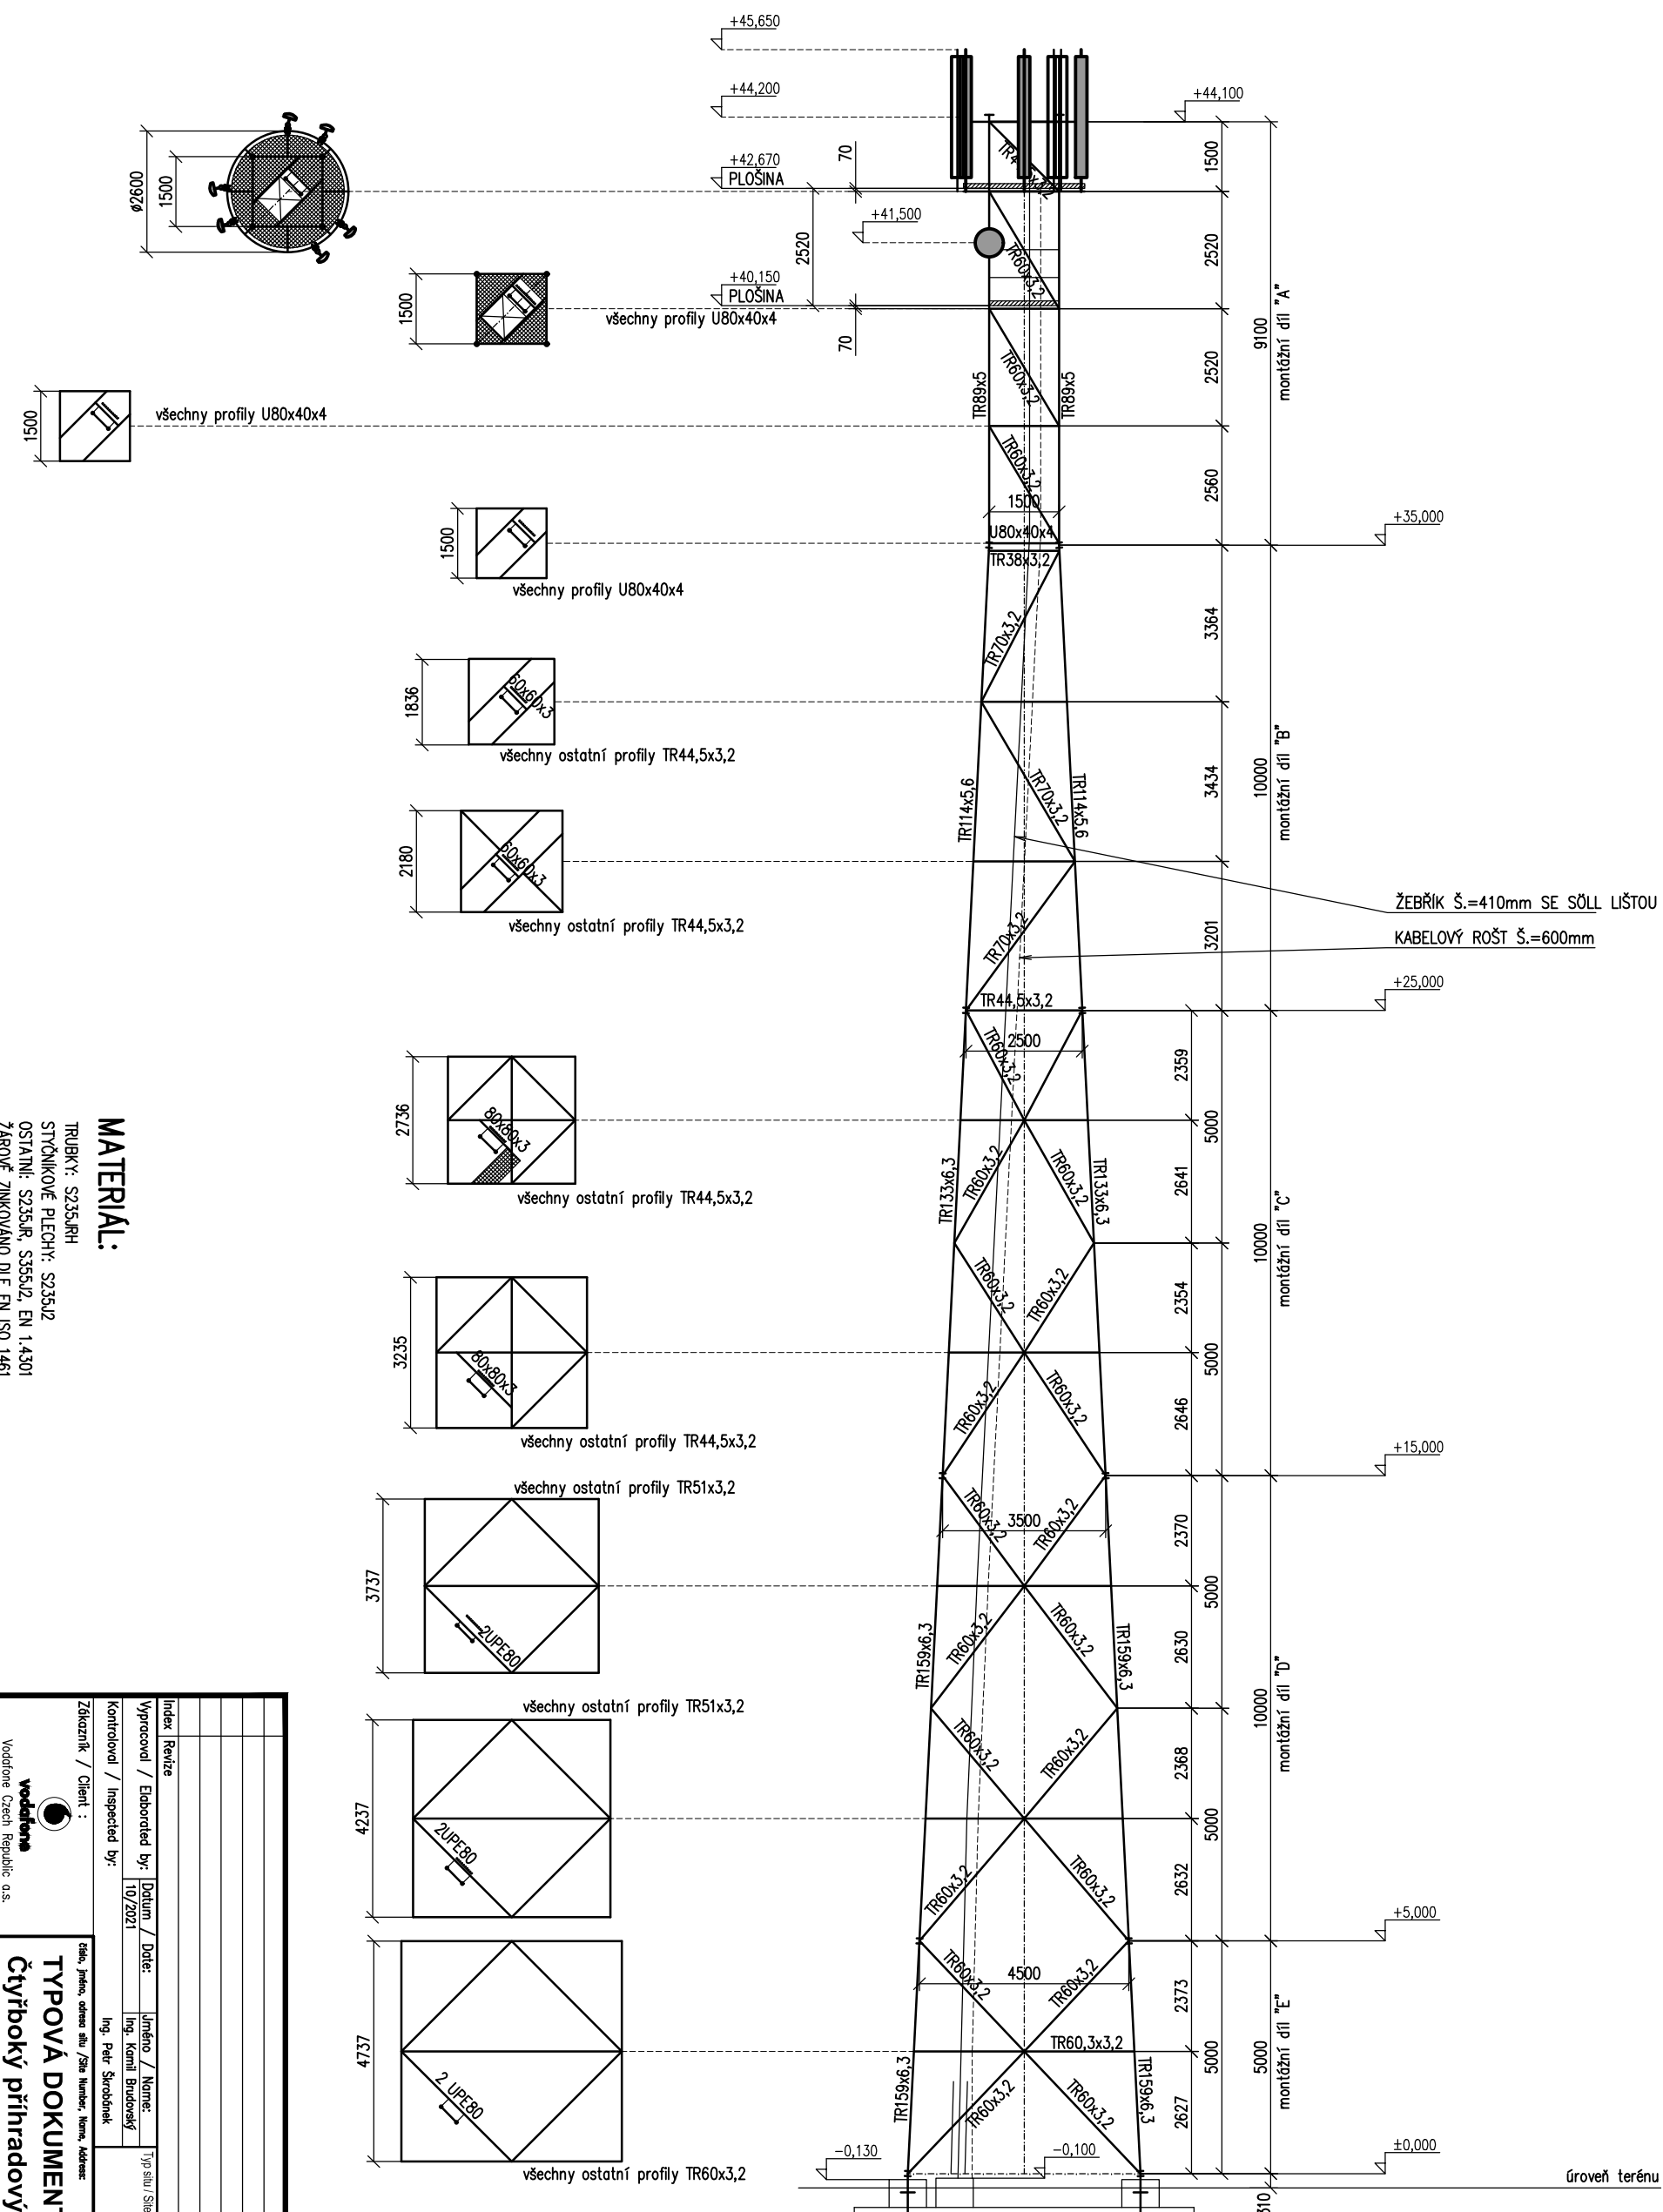

## MATERIAL:

TRUBKY: S235JRH  
 STYČKOVÉ PLECHY: S235J2  
 OSTATNÍ: S235JR, S355J2, EN 1.4301  
 ŽÁROVĚ ZINKOVANO DLE EN ISO 1461

**HMOTNOST STOŽÁRU: 9750 kg**

<b>STAPLAN s.r.o.</b> SOUKENICKÁ 877/9 702 00 OSTRAVA		Datum / Date: 10/2021 Jméno / Name: Ing. Kamil Brodský Typ situ / Site Type:	
Zákazník / Client: <b>vodafone</b> Vodafone Czech Republic a.s. náměstí Juhových 2808/2 155 00 Praha 5		Datum / Date: 10/2021 Jméno / Name: Ing. Petr Štrabánek Typ situ / Site Type:	
Projektant / Designer: <b>STAPLAN s.r.o.</b> SOUKENICKÁ 877/9 702 00 OSTRAVA		Datum / Date:	
Dodavatel / Contractor: <b>KORAS Trade</b> KORAS Trade s.r.o. SOUKENICKÁ 877/9 702 00 OSTRAVA		Datum / Date:	
Název výřezu / DWG Title: <b>Čtyřboký příhradový stožár KORAS CP45.13</b>		Datum / Date:	
Měřítko / Scale: <b>1:100</b>		Datum / Date:	
Číslo výřezu:		Datum / Date:	

