


POHLED V OSE A

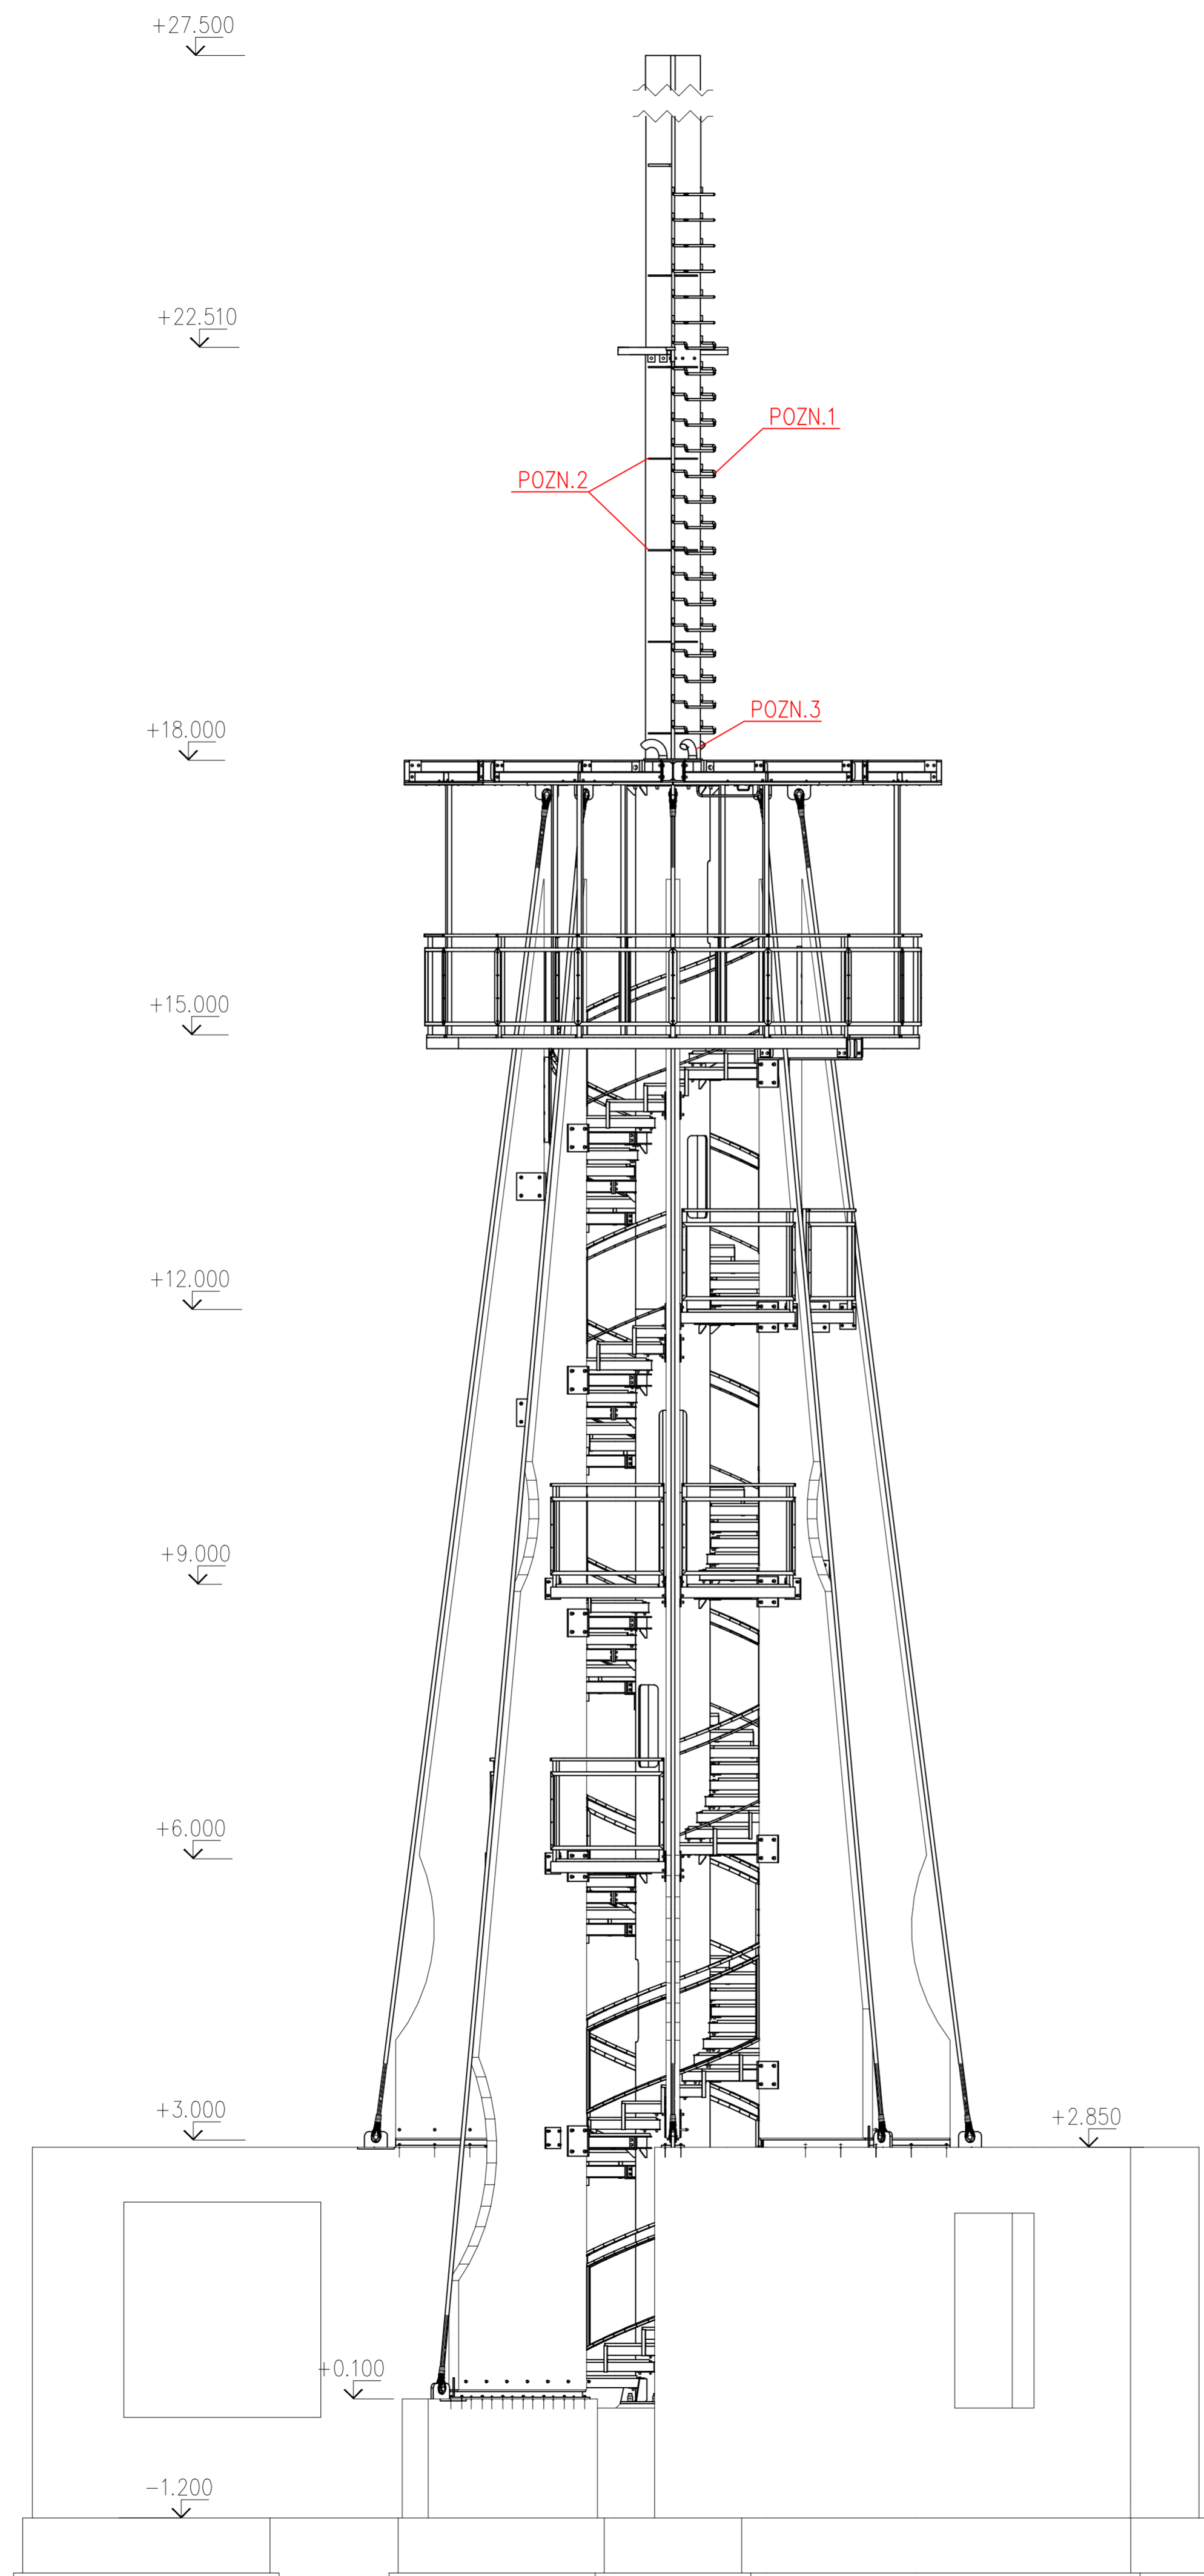

POZN.1: ZMĚNA KONSTRUKČNÍHO ŘEŠENÍ ŽEBŘÍKU  
 POZN.2: ZMENŠENÍ TLOUŠTKY PÁSOVINY KŘÍŽE, PŘIDÁNÍ VÝZTUH PO VÝŠCE  
 POZN.3: DOPLNĚNÍ KOLEN PRO PROSTUP KABELŮ

Revize		Datum		Jméno
Vypracoval:	Jméno: Ing. Michal Mroček	Kontroloval:	Jméno: Ing. Petr Chreno	Profese: OK
Zodpovědný projektant:	Jméno: Ing. Petr Chreno	Datum:	18.06.2021	
Investor: Obec Jeseník nad Odrou č.p. 256 742 33 Jeseník n. Odrou	Název stavby: NOVOSTAVBA ROZHLEDNY BLAHUTOVICE p.č. 330/26, k.ú. BLAHUTOVICE	Stavební objekt: Rozhledna		
 STATIKA A PROJEKTY STAVEB Hrdčická 432/21, 748 01 Hrušín kancelář: Soukenická 87/6, 702 00 Ostrava-Moravská Ostrava IČ: 268 20 285 www.staplan.cz e-mail: info@staplan.cz		Název výkresu: POHLED V OSE A	Měřítko: 1:50	Č. výkresu: 008
Stupeň dokumentace: DSPS				